

Funkcja:	Imię i nazwisko:	Numer uprawnień	Data	Podpis
GT projektant koordynujący	mgr inż. Paweł Piśkorski	drogowa POM/0079/P000/08	12-2022	
Projektant	mgr inż. Adam Herasimowicz	drogowa POM/0069/P000/07	12-2022	
Projektant	mgr inż. Jan Tokarski	drogowa POM/0068/P000/07	12-2022	
Projektant	mgr inż. Jerzy Sobolewski	drogowa RR-AG-VI/AZ/7132/367	12-2022	
Projektant	mgr inż. Patryk Skurupski	drogowa POM/0060/P000/21	12-2022	
Projektant	mgr inż. Tadeusz Stefanowski	drogowa S730/CO/93	12-2022	
Projektant	mgr inż. Paweł Stefanowski	ZAP/0059/P00/22	12-2022	
Projektant	mgr inż. Paweł Bieschke	mat. wod-kan POM/0031/P005/07	12-2022	
Projektant	mgr inż. Radosław Bień	mat. wod-kan POM/0107/P05/20	12-2022	
Projektant	mgr inż. Alina Sudał	mat. wod-kan POM/0049/P005/09	12-2022	
Projektant	mgr inż. Marcin Felinczak	mat. wod-kan POM/0312/P00H/21	12-2022	
Projektant	mgr inż. Adam Lubński	mat. wod-kan POM/0161/P001/14	12-2022	
Projektant	mgr inż. Kamil Bachan	mat. wod-kan POM/0320/P05/17	12-2022	
Projektant	inż. Sebastian Siewert	mat. wod-kan WAM/0011/7006/13	12-2022	
Projektant	mgr inż. Ireneusz Karczewski	mat. wod-kan WAM/0137/P00E/17	12-2022	
Projektant	mgr inż. Sławomir Bryczkowski	mat. wod-kan PO/KK/121/06	12-2022	
Projektant	inż. Roman Witczak	GT-II/630/751/77	12-2022	
Projektant	mgr inż. Piotr Kujawski	-	12-2022	


Funkcja:	Imię i nazwisko:	Numer uprawnień	Data	Podpis
Sprawozdający	inż. Paweł Iwański	mat. wod-kan GI-II/630/617/77	12-2022	
Sprawozdający	mgr inż. Maciej Bosek	POM/0077/P00M/10	12-2022	
Sprawozdający	mgr inż. Stanisław Hasse	POM/0094/P005/08	12-2022	
Sprawozdający	mgr inż. Joanna Swincow Witt	mat. wod-kan 132/CO/08	12-2022	
Sprawozdający	mgr inż. Andrzej Pieniążek	mat. wod-kan S730/CO/92	12-2022	
Sprawozdający	mgr inż. Jarosław Lewandowski	mat. wod-kan 01-001/02440/03/0	12-2022	
Sprawozdający	mgr inż. Paweł Roman Czapiewski	mat. wod-kan POM/0321/P00E/17	12-2022	
Sprawozdający	inż. Jarosław Kuliński	mat. wod-kan 107/01/0	12-2022	
Sprawozdający	mgr inż. Marta Bartoszewicz	mat. wod-kan S80/P00M/2013	12-2022	
Sprawozdający	inż. Mirosław Wołęga	mat. wod-kan S807/CO/93	12-2022	

Poświadczam, że niniejszy dokument został opracowany w wyniku prac geodezyjnych i kartograficznych, których rezultaty zawiera operat techniczny pozytywnie zweryfikowany. Jednocześnie informuję, że jestem świadomy odpowiedzialności karnej za złożenie fałszywego oświadczenia.	
Identyfikator zgłoszenia prac geodezyjnych	6640.1303.2022
Organ Służby geodezyjnej, który otrzymał zgłoszenie	Starosta Łęborski
Wykonawca prac geodezyjnych	GEOPARTNER INŻYNIERIA sp. o.o.
Nr oraz data sporządzenia dokumentu zawierającego wynik pozytywnej weryfikacji	Protokół weryfikacji nr 6640.1303.2022_17215 z dn. 27.07.2022 r.
Imię i nazwisko oraz nr uprawnień zawodowych kierownika prac	Grzegorz Grzegorzewski upr. nr 21800, zakres 1,4

Poświadczam, że niniejszy dokument został opracowany w wyniku prac geodezyjnych i kartograficznych, których rezultaty zawiera operat techniczny pozytywnie zweryfikowany. Jednocześnie informuję, że jestem świadomy odpowiedzialności karnej za złożenie fałszywego oświadczenia.	
Identyfikator zgłoszenia prac geodezyjnych	6640.2955.2022
Organ Służby geodezyjnej, który otrzymał zgłoszenie	Starosta Słupski
Wykonawca prac geodezyjnych	GEOPARTNER INŻYNIERIA sp. o.o.
Nr oraz data sporządzenia dokumentu zawierającego wynik pozytywnej weryfikacji	Protokół weryfikacji nr 6640.2955_38412 z dn. 12.08.2022 r.
Imię i nazwisko oraz nr uprawnień zawodowych kierownika prac	Grzegorz Grzegorzewski upr. nr 21800, zakres 1,4

Orientacja arkuszy:

gmina: Połęgowo obręb: Węgieńskie
 gmina: Nowa Wieś Łęborska obręb: Darzewo, Pogorzelice, Lesnice

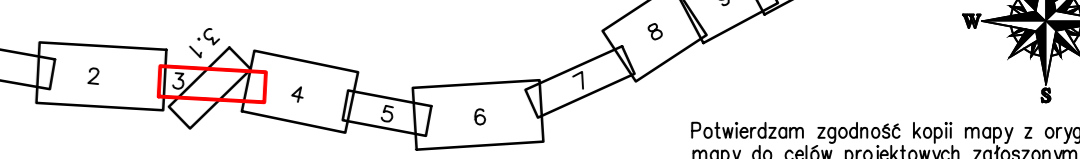

Potwierdzam zgodność kopii mapy z oryginałem mapy do celów projektowych zgłoszonej do PODGiK

mgr inż. Paweł Piśkorski
 drogowo
 POM/0079/P000/08

Investor:

GDDKiA SKARB PAŃSTWA
 Generalny Dyrektor Dróg Krajowych i Autostrad
 reprezentowany przez:
 Generalną Dyrekcję Dróg Krajowych i Autostrad
 ul. Subiszowa 5, 80-354 Gdańsk

Wykonawca:

INTERCOR Przedsiębiorstwo Usług Technicznych
 INTERCOR Sp. z o.o.
 ul. Okólna 10, 42-400 Zawiercie

Jednostka projektowa:
KONTRAKT Sp. z o.o.
 80-171 Gdańsk ul. Beethovna 115 tel.: (0-58) 322-35-60
 e-mail: biuro@kontrakt-bpk.pl

Stadium: PROJEKT BUDOWLANY

Zamierzenie budowlane:
 Budowa drogi ekspresowej S6 na odcinku Słupsk – Bozepole Wielkie.
 Zadanie 4:
 w. Skórowo (bez węzła) – w. Lesnice (z węzłem).

Adres obiektu:
 Województwo: pomorskie
 Powiat: łęborski
 Gmina: Nowa Wieś Łęborska

Powiat: słupecki
 Gmina: Połęgowo

Tytuł tomu: PROJEKT ZAGOSPODAROWANIA TERENU

Brano: wielobranż. Tytuł rysunku: Plan zagospodarowania terenu km 30+950 – 31+950

Opracowujący: mgr inż. Anna Dembek

Numer archiwalny/część tomu: K/131/PB/01-1

Data opracowania: grudzień 2022

Rewizja: 3 Skala: 1:1000

Nr rysunku: 2.3