

- MOP rodzaju I
- 1 Staniowisko technicznej kontroli i wagi pojazdów
 - 2 Staniowisko do zrzutu ścieków z autokarów
 - 3 Miejsce piknikowe ze ścieżkami
 - 4 6 miejsc na widy wypoczynkowe
 - 5 Plac zabaw
 - 6 Toalety
 - 7 Plac przed wejściem do toalet
 - 8 Parking dla samochodów osobowych(53)
 - 9 Parking dla samochodów ciężarowych(58)
 - 10 Parking dla autobusów(7)
 - 11 Miejsca postojowe dla samochodów z niebezpiecznymi ładunkami
- MOP rodzaju II
- 13 Studnia ujęciowa
 - 14 Hydrantarnia-stacja uzdatniania wody
 - 15 Oczyszczalnia ścieków
 - 16 Zbiornik awaryjny dla pojazdów z niebezpiecznymi ładunkami
 - 17 Stacja transformatorowa
- Pc Punkt czepny
- Pp.poz Punkt czepny dla celów p.poz
- H Hydrant do plukania sieci
- MOP rodzaju III - rezerwa terenu
- 9 Budynek gastronomiczno - handlowy z inf. turystyczną
 - 9a Ogrody restauracyjne
 - 9b Plac dostaw do restauracji
 - 10 Stacja obsługi pojazdów
 - 10a Plac dojazdowy / manewrowy przed stacją obsługi
 - 10b Miejsca postojowe stacji obsługi (10)
 - 11 Stacja paliw
 - 12 Hotel, 1 kondygnacja, 16 pokoi (30+2 osoby)
 - 12a Plac wejściowy przed hotelem
 - 12b Dodatkowe miejsca postojowe dla gości hotelu (16 - w liczbie pokoi)

Funkcja	Imię i nazwisko	Numer uprawnień	Data	Podpis
Obiekt projektant	mgr inż. Paweł Piskorski	PM/0079/POD/08	12-2022	
Projektant	mgr inż. Adam Herasimowicz	PM/0079/POD/08	12-2022	
Projektant	mgr inż. Jan Tokarski	PM/0079/POD/08	12-2022	
Projektant	mgr inż. Jerzy Sobolewski	PM/0079/POD/08	12-2022	
Projektant	mgr inż. Patryk Skonopiński	PM/0079/POD/08	12-2022	
Projektant	mgr inż. Tomasz Stefanowski	PM/0079/POD/08	12-2022	
Projektant	mgr inż. Paweł Stefanowski	PM/0079/POD/08	12-2022	
Projektant	mgr inż. Paweł Bieschke	PM/0079/POD/08	12-2022	
Projektant	mgr inż. Radosław Bień	PM/0079/POD/08	12-2022	
Projektant	mgr inż. Alina Sudał	PM/0079/POD/08	12-2022	
Projektant	mgr inż. Marcin Feliczak	PM/0079/POD/08	12-2022	
Projektant	mgr inż. Adam Lubicki	PM/0079/POD/08	12-2022	
Projektant	mgr inż. Kamila Bochun	PM/0079/POD/08	12-2022	
Projektant	inż. Sebastian Siwert	PM/0079/POD/08	12-2022	
Projektant	mgr inż. Ireneusz Korczyński	PM/0079/POD/08	12-2022	
Projektant	mgr inż. Sławomir Bryczkowski	PM/0079/POD/08	12-2022	
Projektant	inż. Roman Witczak	PM/0079/POD/08	12-2022	
Projektant	mgr inż. Piotr Kujawski	PM/0079/POD/08	12-2022	

Funkcja	Imię i nazwisko	Numer uprawnień	Data	Podpis
Sprawozdający	inż. Paweł Wasiłki	SI-01/03/1777	12-2022	
Sprawozdający	mgr inż. Maciej Basiak	PM/0079/POD/08	12-2022	
Sprawozdający	mgr inż. Stanisław Hosiak	PM/0079/POD/08	12-2022	
Sprawozdający	mgr inż. Joanna Salchow Witt	PM/0079/POD/08	12-2022	
Sprawozdający	mgr inż. Andrzej Pielonczak	PM/0079/POD/08	12-2022	
Sprawozdający	mgr inż. Jarosław Lewandowski	PM/0079/POD/08	12-2022	
Sprawozdający	mgr inż. Paweł Roman Czapiewski	PM/0079/POD/08	12-2022	
Sprawozdający	inż. Jarosław Kulicki	PM/0079/POD/08	12-2022	
Sprawozdający	mgr inż. Marcin Barłowski	PM/0079/POD/08	12-2022	
Sprawozdający	inż. Mircea Wolępa	PM/0079/POD/08	12-2022	

Powiadzam, że niniejszy dokument został opracowany w wyniku prac geodezyjnych i kartograficznych, których rezultaty zawiera operat techniczny pozytywnie zweryfikowany. Jednocześnie informuję, że jestem świadomy odpowiedzialności karnej za złożenie fałszywego oświadczenia.

Organ Służby geodezyjnej, który otrzymał zgłoszenie: 6640.1303.2022
Starosta Łębski

Wykonawca prac geodezyjnych: GEOPARTNER INŻYNIERIA sp. o.o.

Nr oraz data sporządzenia dokumentu: Protokół weryfikacji nr 6640.1303.2022_12115 z dn. 27.07.2022 r.

Zawierającego wynik pozytywną weryfikacji: Grzegorz Grzegorzewski upr. nr 21800, zakres 1,4

Powiadzam, że niniejszy dokument został opracowany w wyniku prac geodezyjnych i kartograficznych, których rezultaty zawiera operat techniczny pozytywnie zweryfikowany. Jednocześnie informuję, że jestem świadomy odpowiedzialności karnej za złożenie fałszywego oświadczenia.

Organ Służby geodezyjnej, który otrzymał zgłoszenie: 6640.2955.2022
Starosta Słupski


Wykonawca prac geodezyjnych: GEOPARTNER INŻYNIERIA sp. o.o.

Nr oraz data sporządzenia dokumentu: Protokół weryfikacji nr 6640.2955.2022_38412 z dn. 12.08.2022 r.

Zawierającego wynik pozytywną weryfikacji: Grzegorz Grzegorzewski upr. nr 21800, zakres 1,4

Orientacja arkusza:

gmina: Polęgowo obręb: Węglarskie
gmina: Nowa Wieś Łębska obręb: Darzewo, Pogorzecze, Lesnice

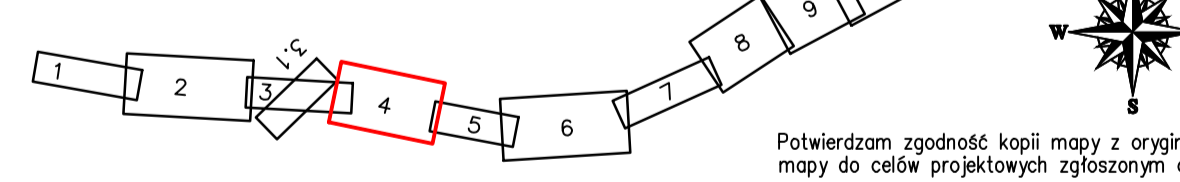

Powierdzam zgodność kopii mapy z oryginałem mapy do celów projektowych zastosowanej do P100K
mgr inż. Paweł Piskorski
drogowa
POM/0079/POD/08

Wzrost: SKARB PAŃSTWA
Generalny Dyrektor Dróg Krajowych i Autostrad
reprezentowany przez:
Generała Dyrektora Dróg Krajowych i Autostrad O/Gdańsk
ul. Subietowa 5, 80-354 Gdańsk

Wzrost: INTERCOR Sp. z o.o.
Przedsiębiorstwo Usług Technicznych
ul. Okólna 10, 42-400 Zawiercie

Adres projektu: KONTRAKT Sp. z o.o.
80-171 Gdańsk ul. Beethovena 115 tel.: (0-58) 322-35-60
e-mail: biuro@kontrakt-bp.pl

Stadium: Zamiarowana budowa:
Budowa drogi ekspresowej S6 na odcinku Słupsk - Bożepole Wielkie. Zadanie 4:
w. Skórowo (bez węzła) - w. Lesnice (z węzłem).

Adres obiektu: Województwo: pomorskie
Powiat: łębski
Gmina: Nowa Wieś Łębska
Powiat: słupski
Gmina: Polęgowo

Typ: I
Tytuł rysunku: PROJEKT ZAGOSPODAROWANIA TERENU

Wielobranż. Tytuł rysunku: Plan zagospodarowania terenu km 31+780 - 32+780

Opracowujący: mgr inż. Anna Dembak
Numer archiwalny/część tomu: K/131/PB/01-1
Data opracowania: grudzień 2022
Rękość: 3
Skala: 1:1000
Nr rysunku: 2.4